


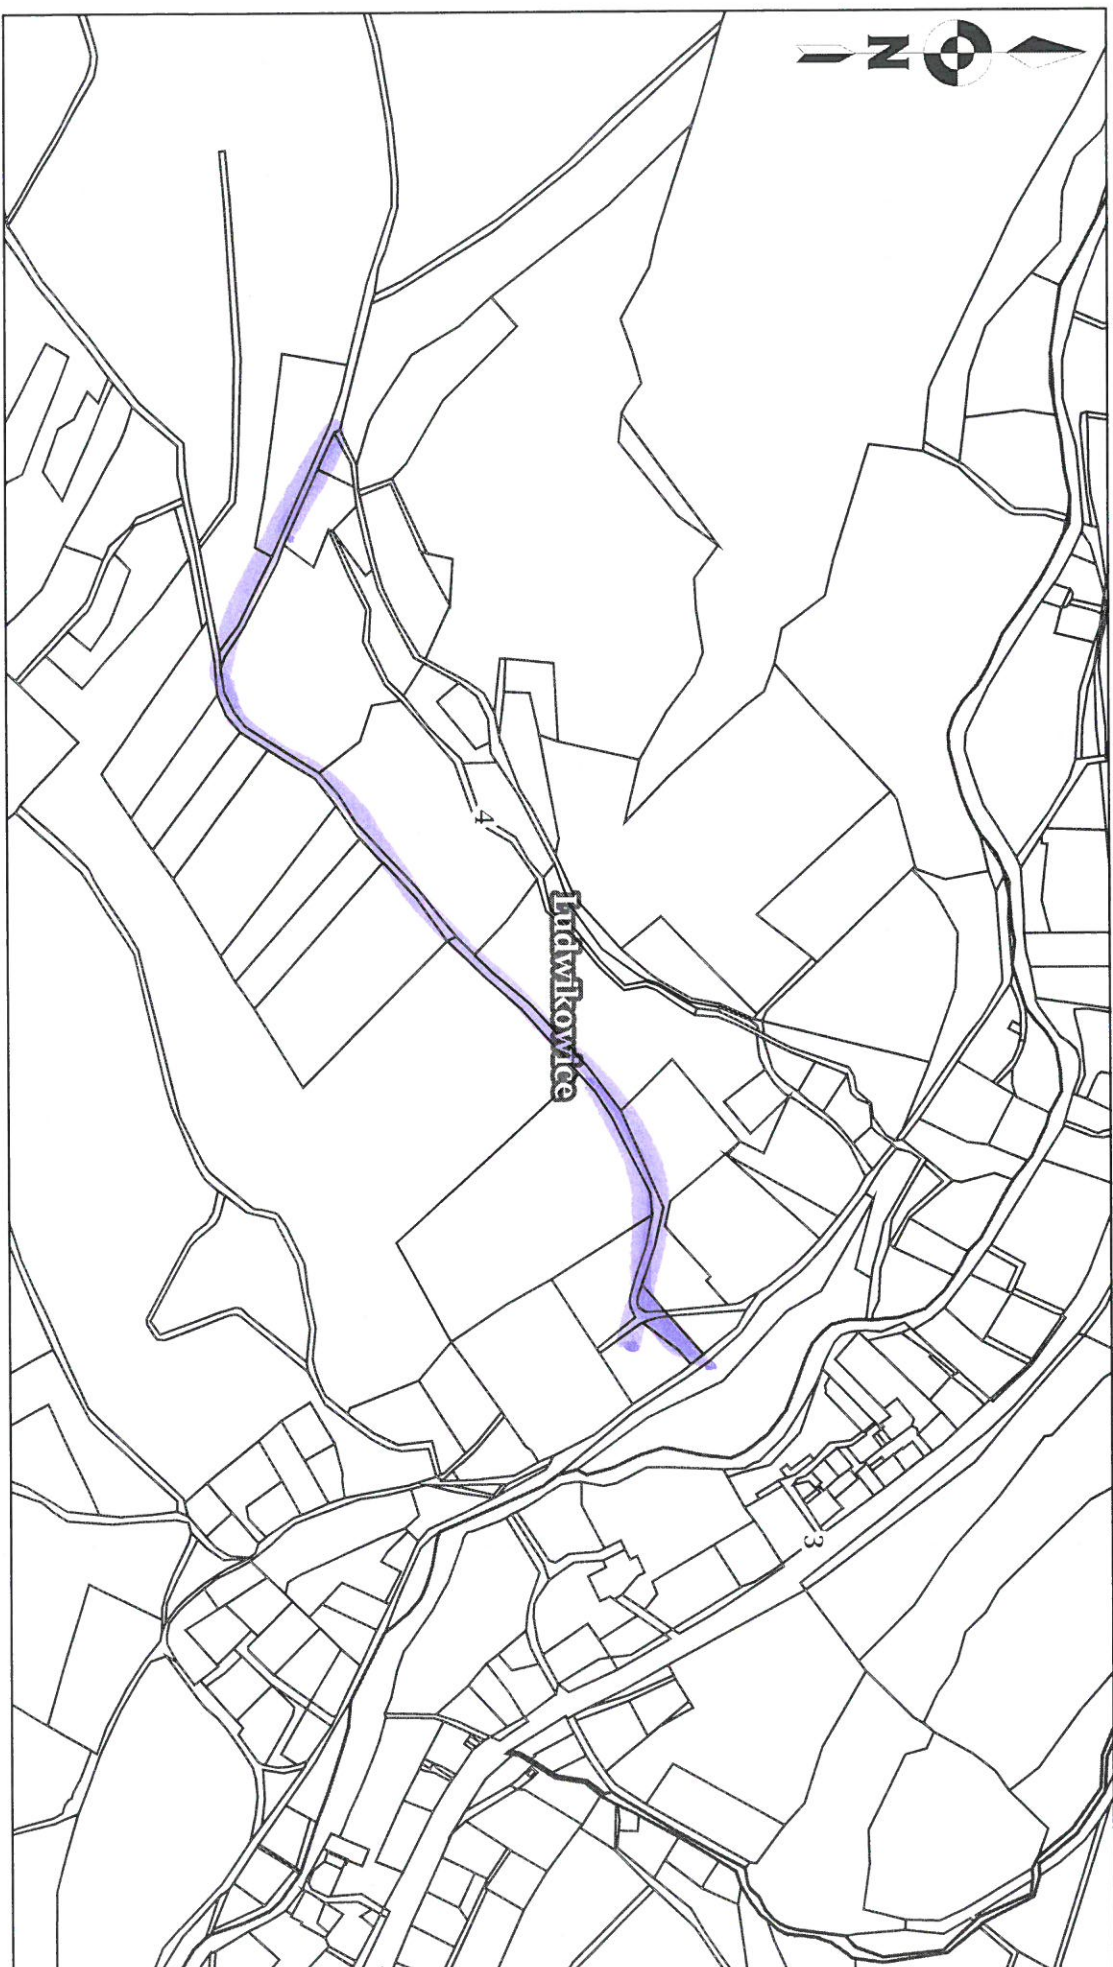

Ludwikowice ul. Batorego na odcinku od ulicy Wiejskiej do nr 9 na dł ok 800 mb

Skala 1:5000



Przygórze dz 121/19

Skala 1:1000

