


załącznik nr 1

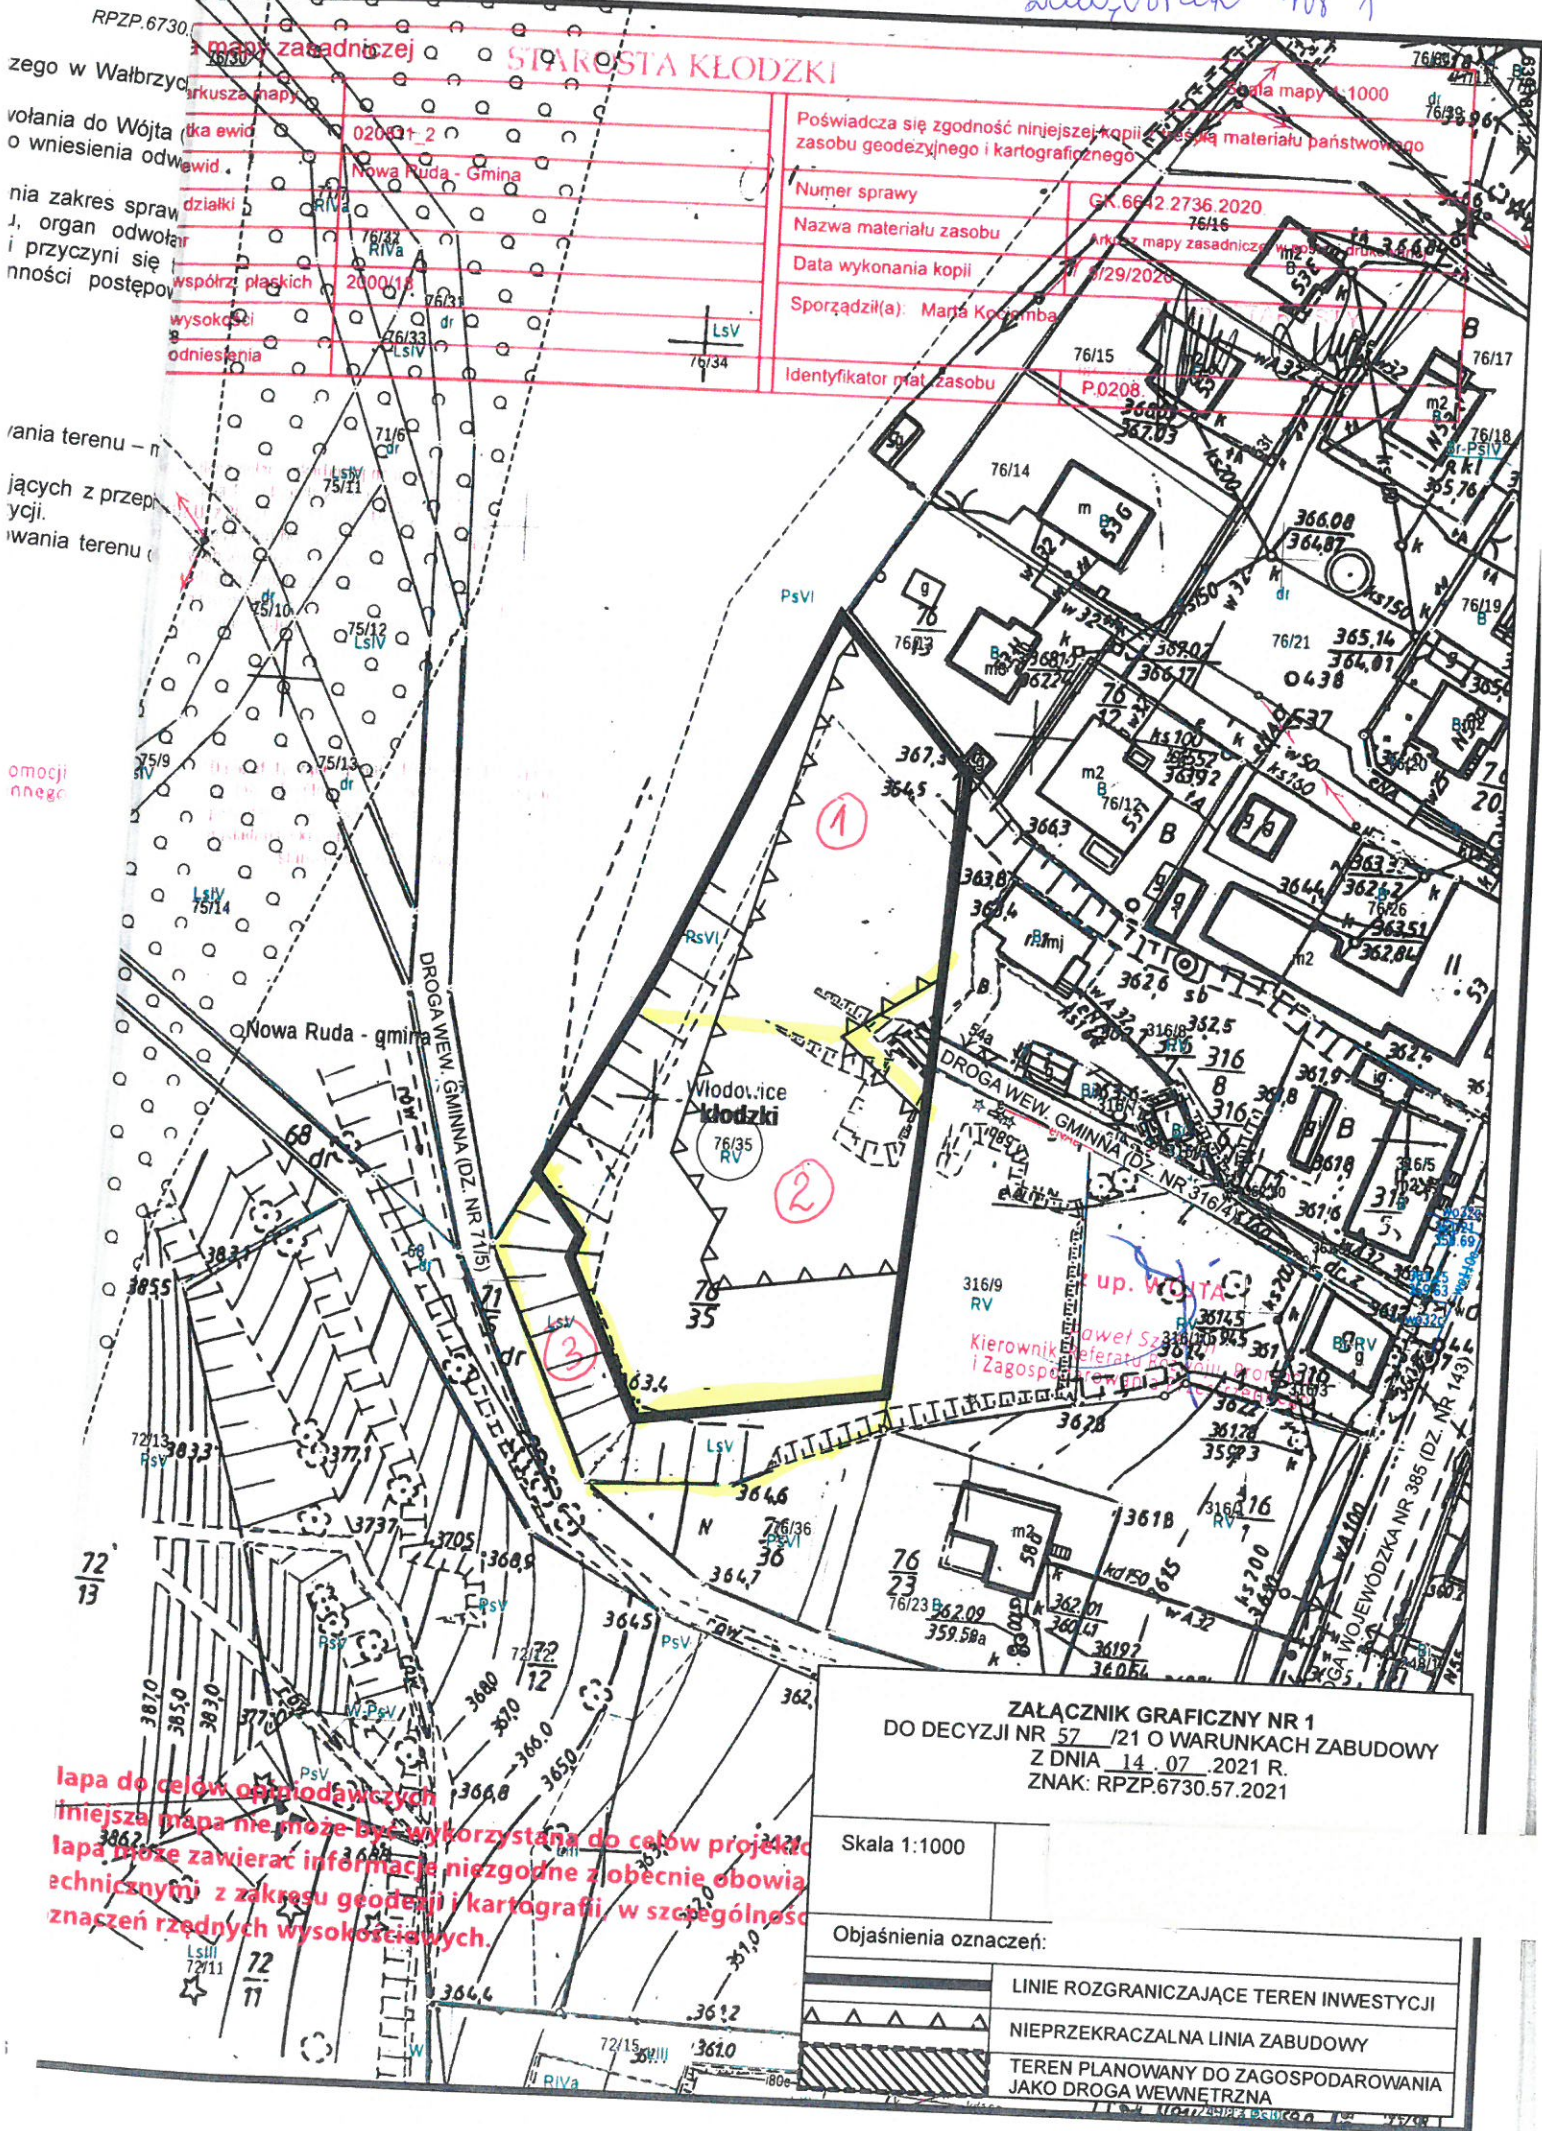

RPZP.6730.	mapy zasadniczej	020031-2
zgo w Wałbrzychu	arkusza mapy	Nowa Ruda - Gmina
wołania do Wójta	kata ewid.	
o wniesienia odwo	ewid.	
nia zakres spraw	dziatki	
J, organ odwoła		
i przyczyni się	współrz. płaskich	2000/16
ności postępow	wysokości	
	odniesienia	

Poświadczam zgodność niniejszej kopii z oryginałem materiału państwowego zasobu geodezyjnego i kartograficznego	
Numer sprawy	GK.6642.2736.2020
Nazwa materiału zasobu	76/16
Data wykonania kopii	31/29/2020
Sporządził(a):	Marta Kocimba
Identyfikator mat. zasobu	P.0208

ZAŁĄCZNIK GRAFICZNY NR 1
DO DECYZJI NR 57/21 O WARUNKACH ZABUDOWY
Z DNIA 14.07.2021 R.
ZNAK: RPZP.6730.57.2021

Skala 1:1000	
Objaśnienia oznaczeń:	
	LINIE ROZGRANICZAJĄCE TEREN INWESTYCJI
	NIEPRZEKRACZALNA LINIA ZABUDOWY
	TEREN PLANOWANY DO ZAGOSPODAROWANIA JAKO DROGA WEWNĘTRZNA

lapa do celów opiniodawczych
niniejsza mapa nie może być wykorzystana do celów projektowych
lapa może zawierać informacje niezgodne z obecnie obowiązującymi przepisami z zakresu geodezji i kartografii, w szczególności z przepisami o znaczeniach rzędnych wysokościowych.