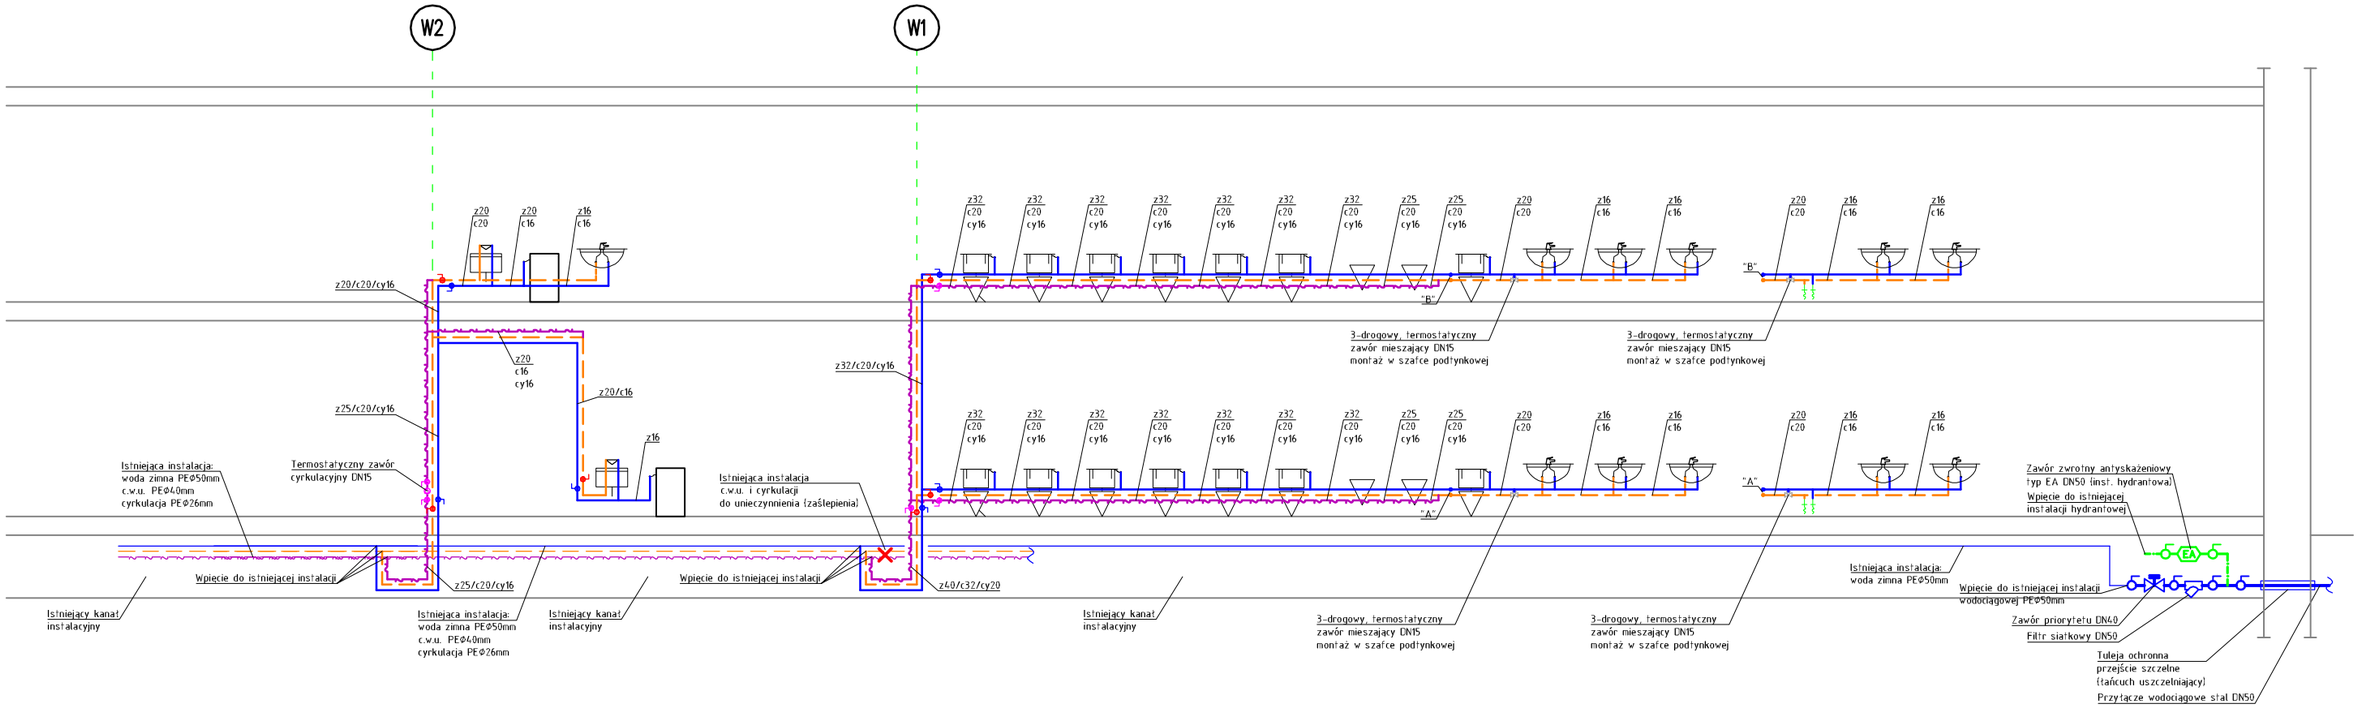

Legenda:

- Projektowane przewody wody zimnej
- Projektowane przewody wody ciepłej
- Projektowane przewody wody cyrkulacyjnej
- W1 - Projektowany pion wodny
- z25/c25/cy16 - Średnica przewodu instalacji wodociągowej (PEX)
  z25 - woda zimna
  c25 - ciepła woda użytkowa
  cy16 - cyrkulacja c.w.u.

TROVIS BIURO PROJEKTOWE
MGR INŻ. TOMASZ NOWAK
UL. SAPERÓW 1/1
58-310 SZCZAWNO - ZDRÓJ
BIURO@TROVIS.PL

Projektant:	mgr inż. Ewa Agata Nowak	135/02/DUW	
Asystent:	mgr inż. Tomasz Nowak		
Temat:	Przebudowa instalacji wodociągowej w budynku Zespołu Szkół nr 3 w Bożkowie, Bożków 89e dz. nr 811/9 obr. 3 Bożków		
Inwestor:	Gmina Nowa Ruda ul. Niepodległości 2, 57-400 Nowa Ruda		
Tytuł rys.:	Rozwinięcie instalacji wodociągowej		

Data:	01.04.2021
Stadium:	PB
Skala:	-
Nr. rys.:	4