



Wolibórz droga 120372D ok 450 mb

Skala 1:2000

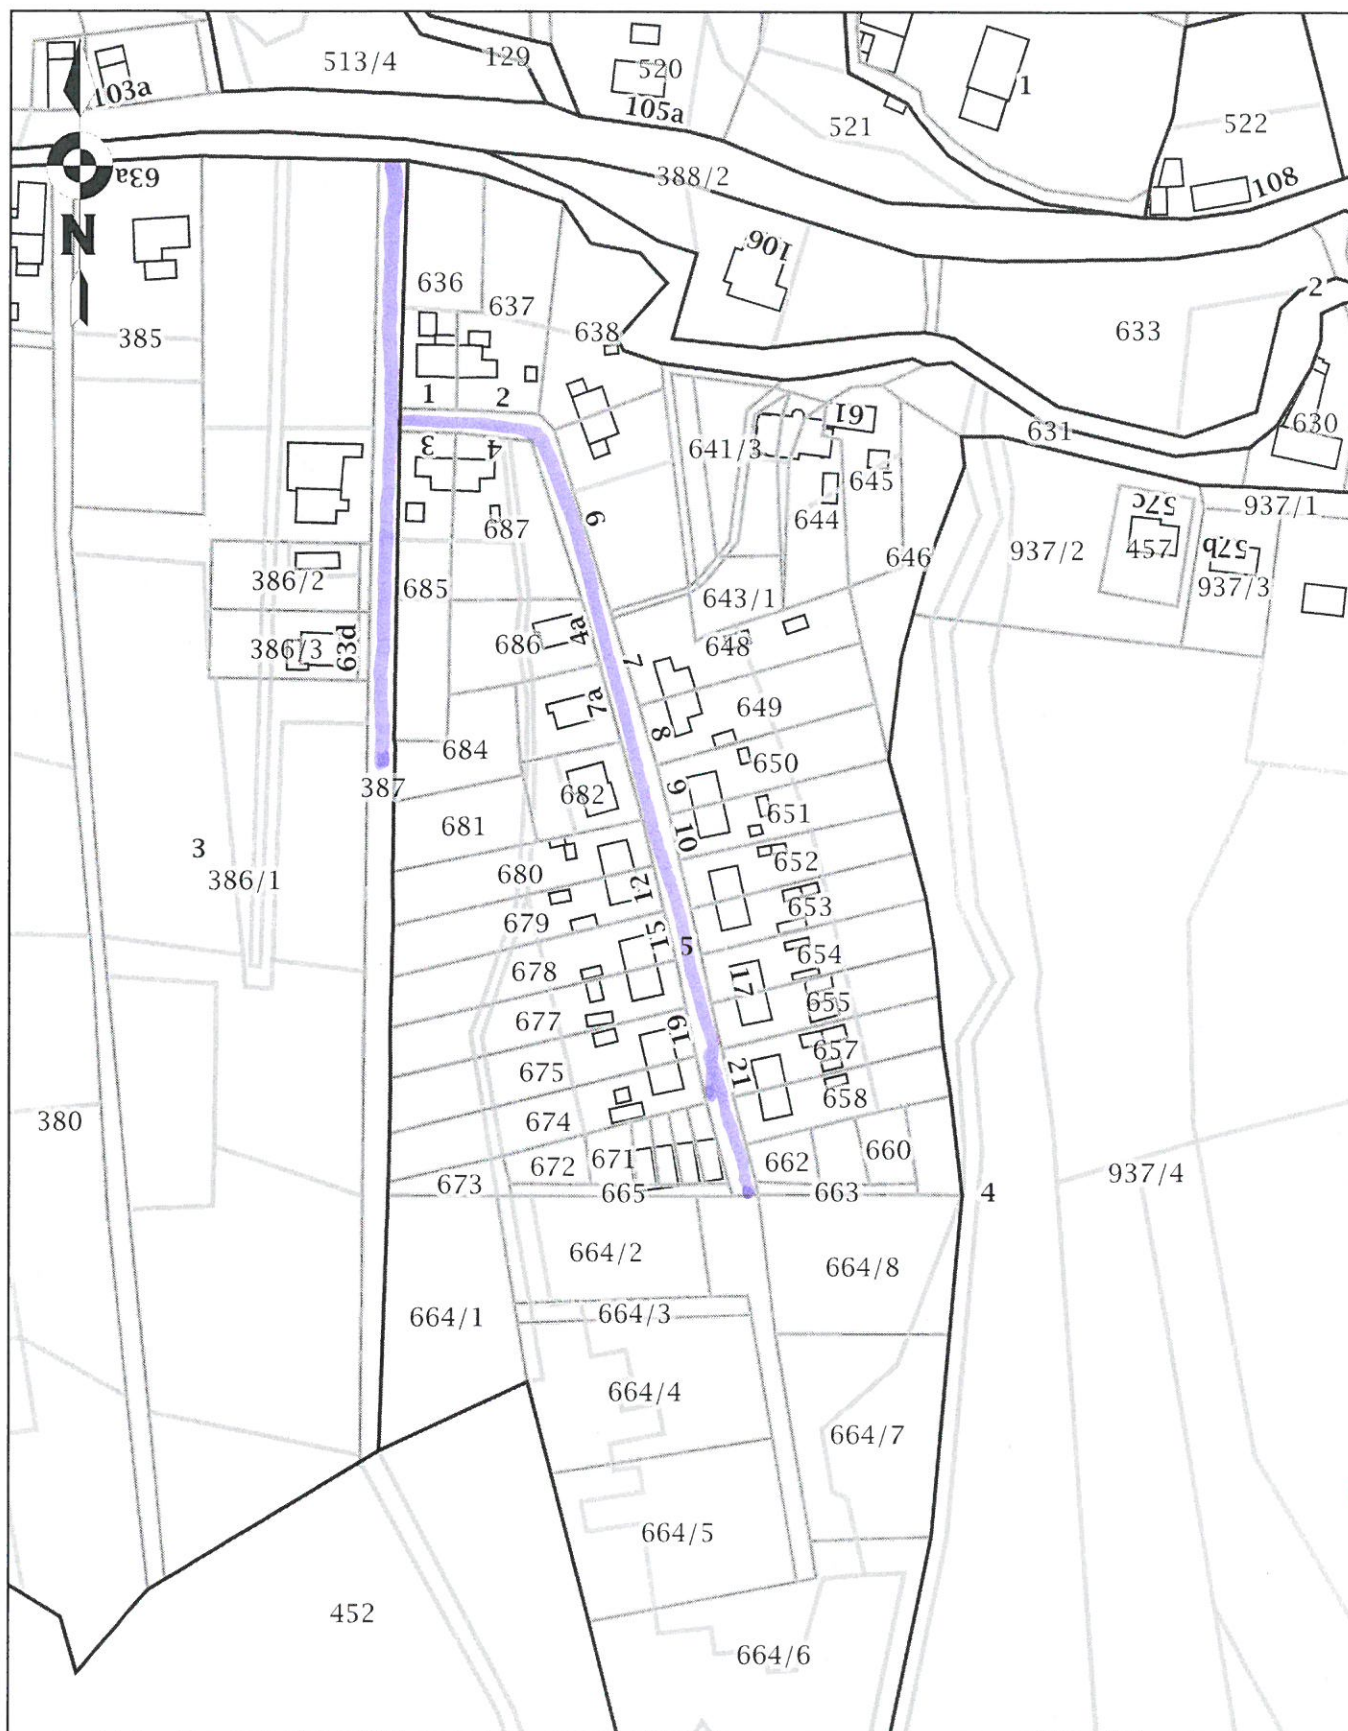


Wolibórz droga 120375D ok 500 mb

Skala 1:2000

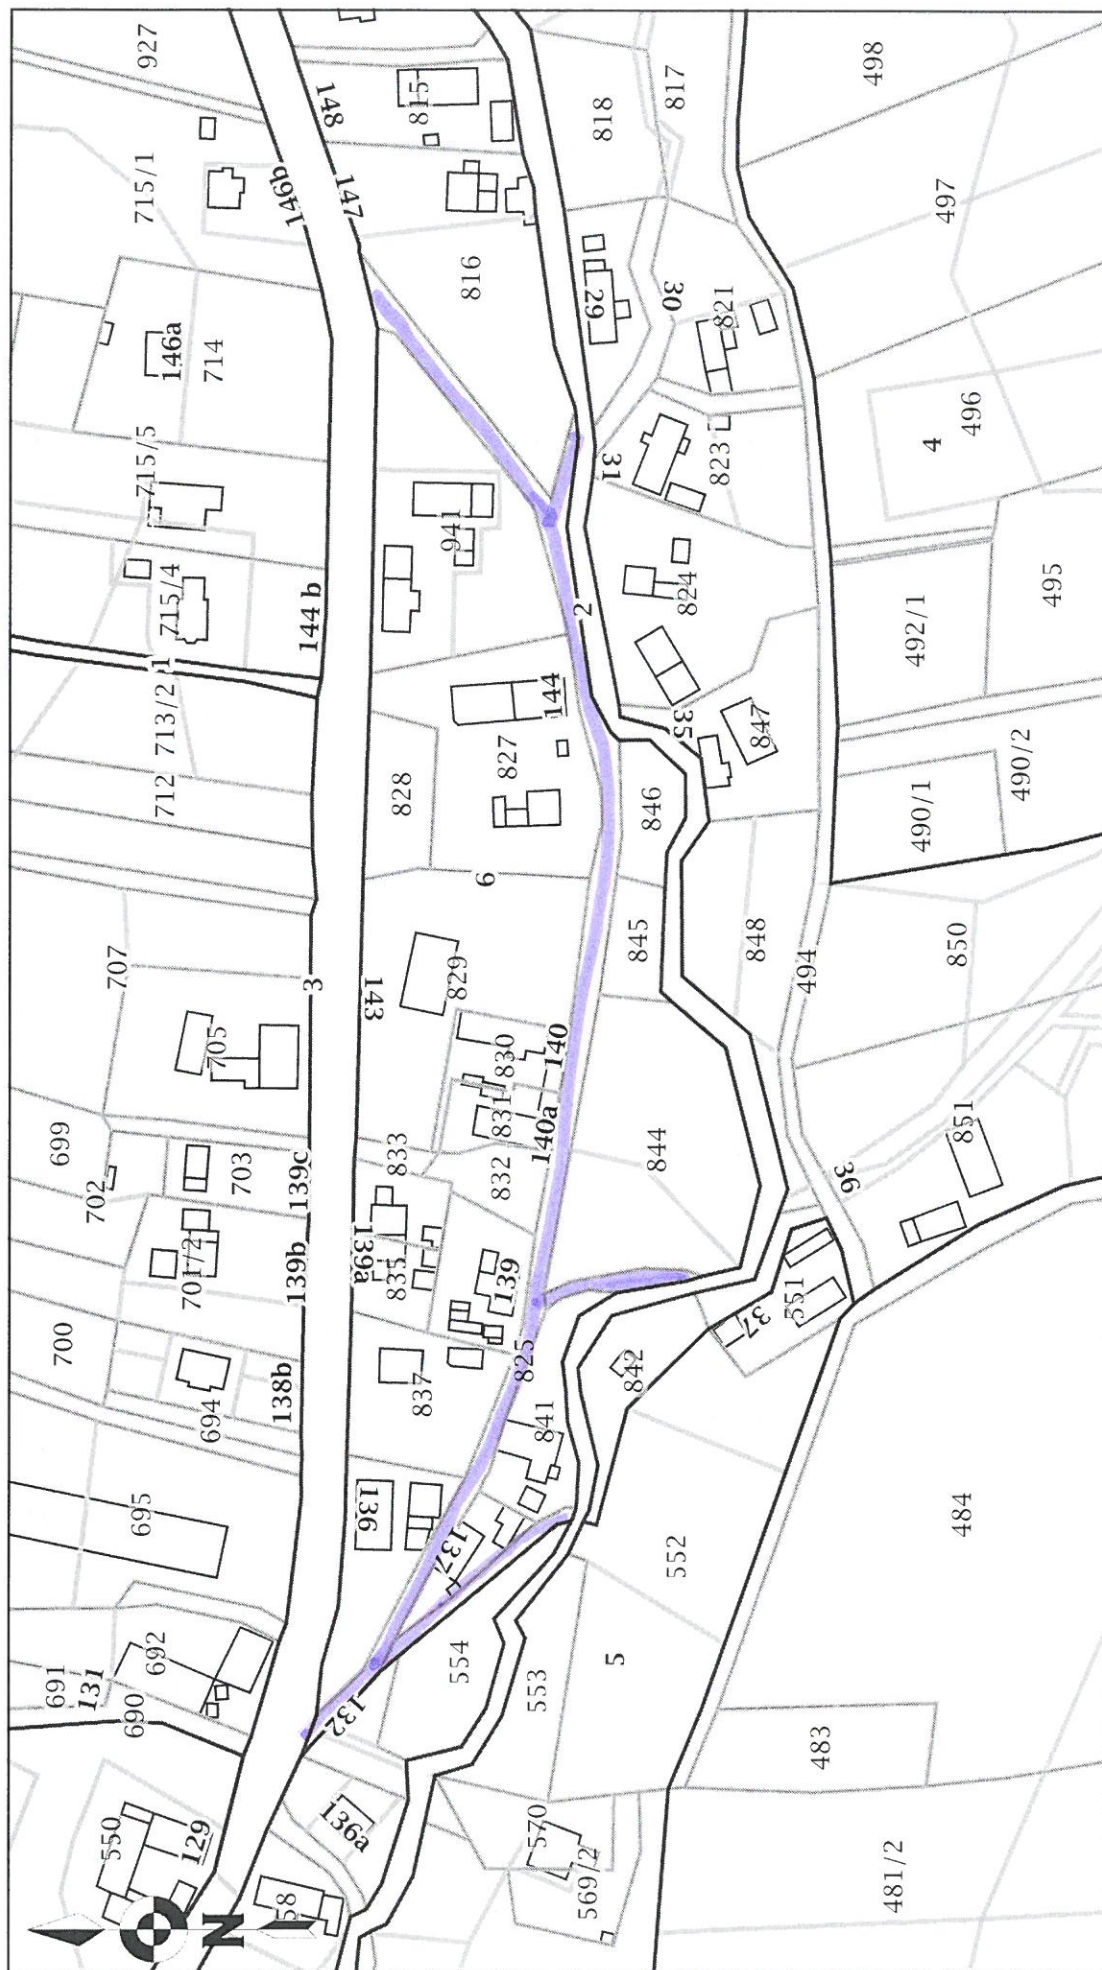

Wolibórz dz 129 dł ok 150 mb

Skala 1:1000

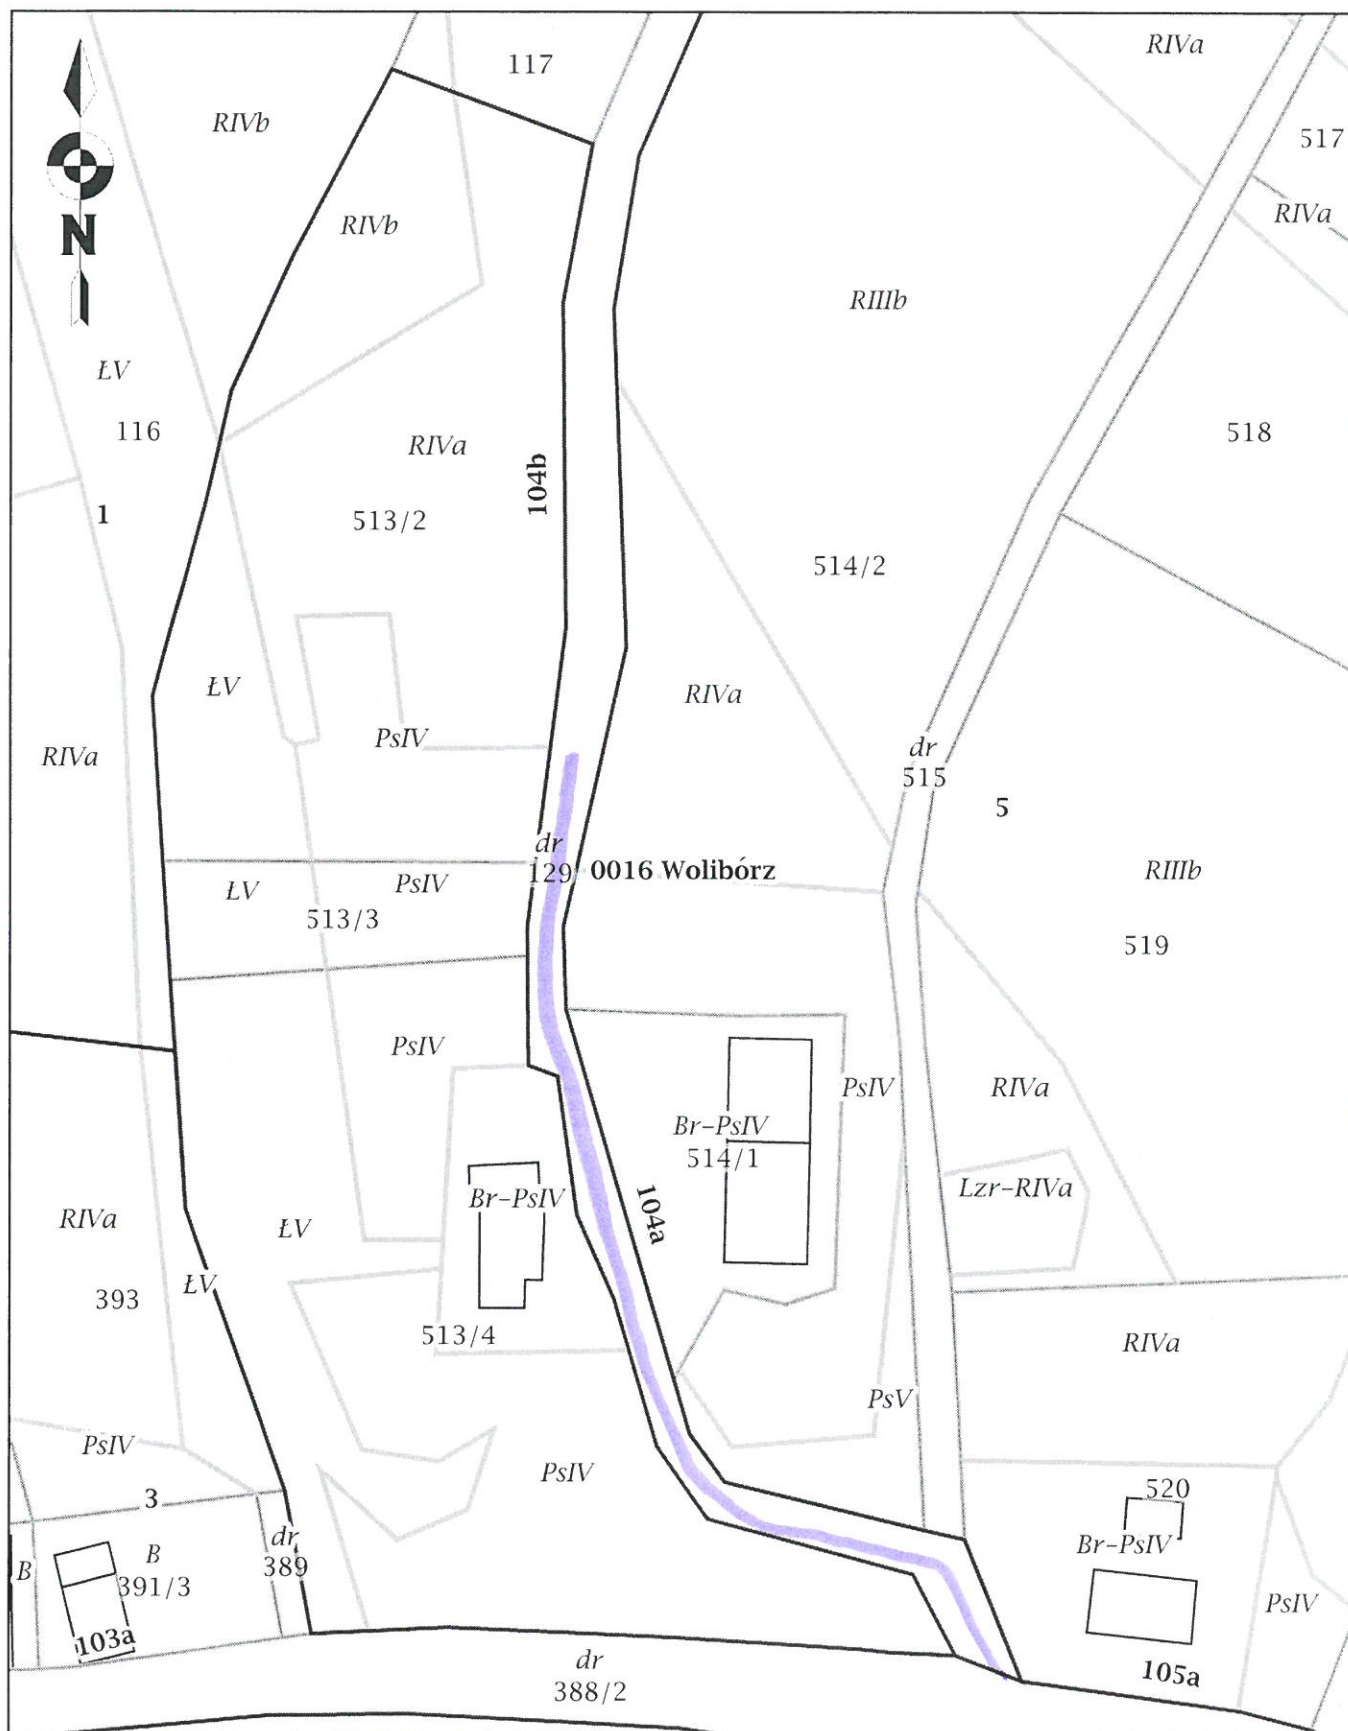

Wolibórz droga dz 790 i 802

Skala 1:500

