


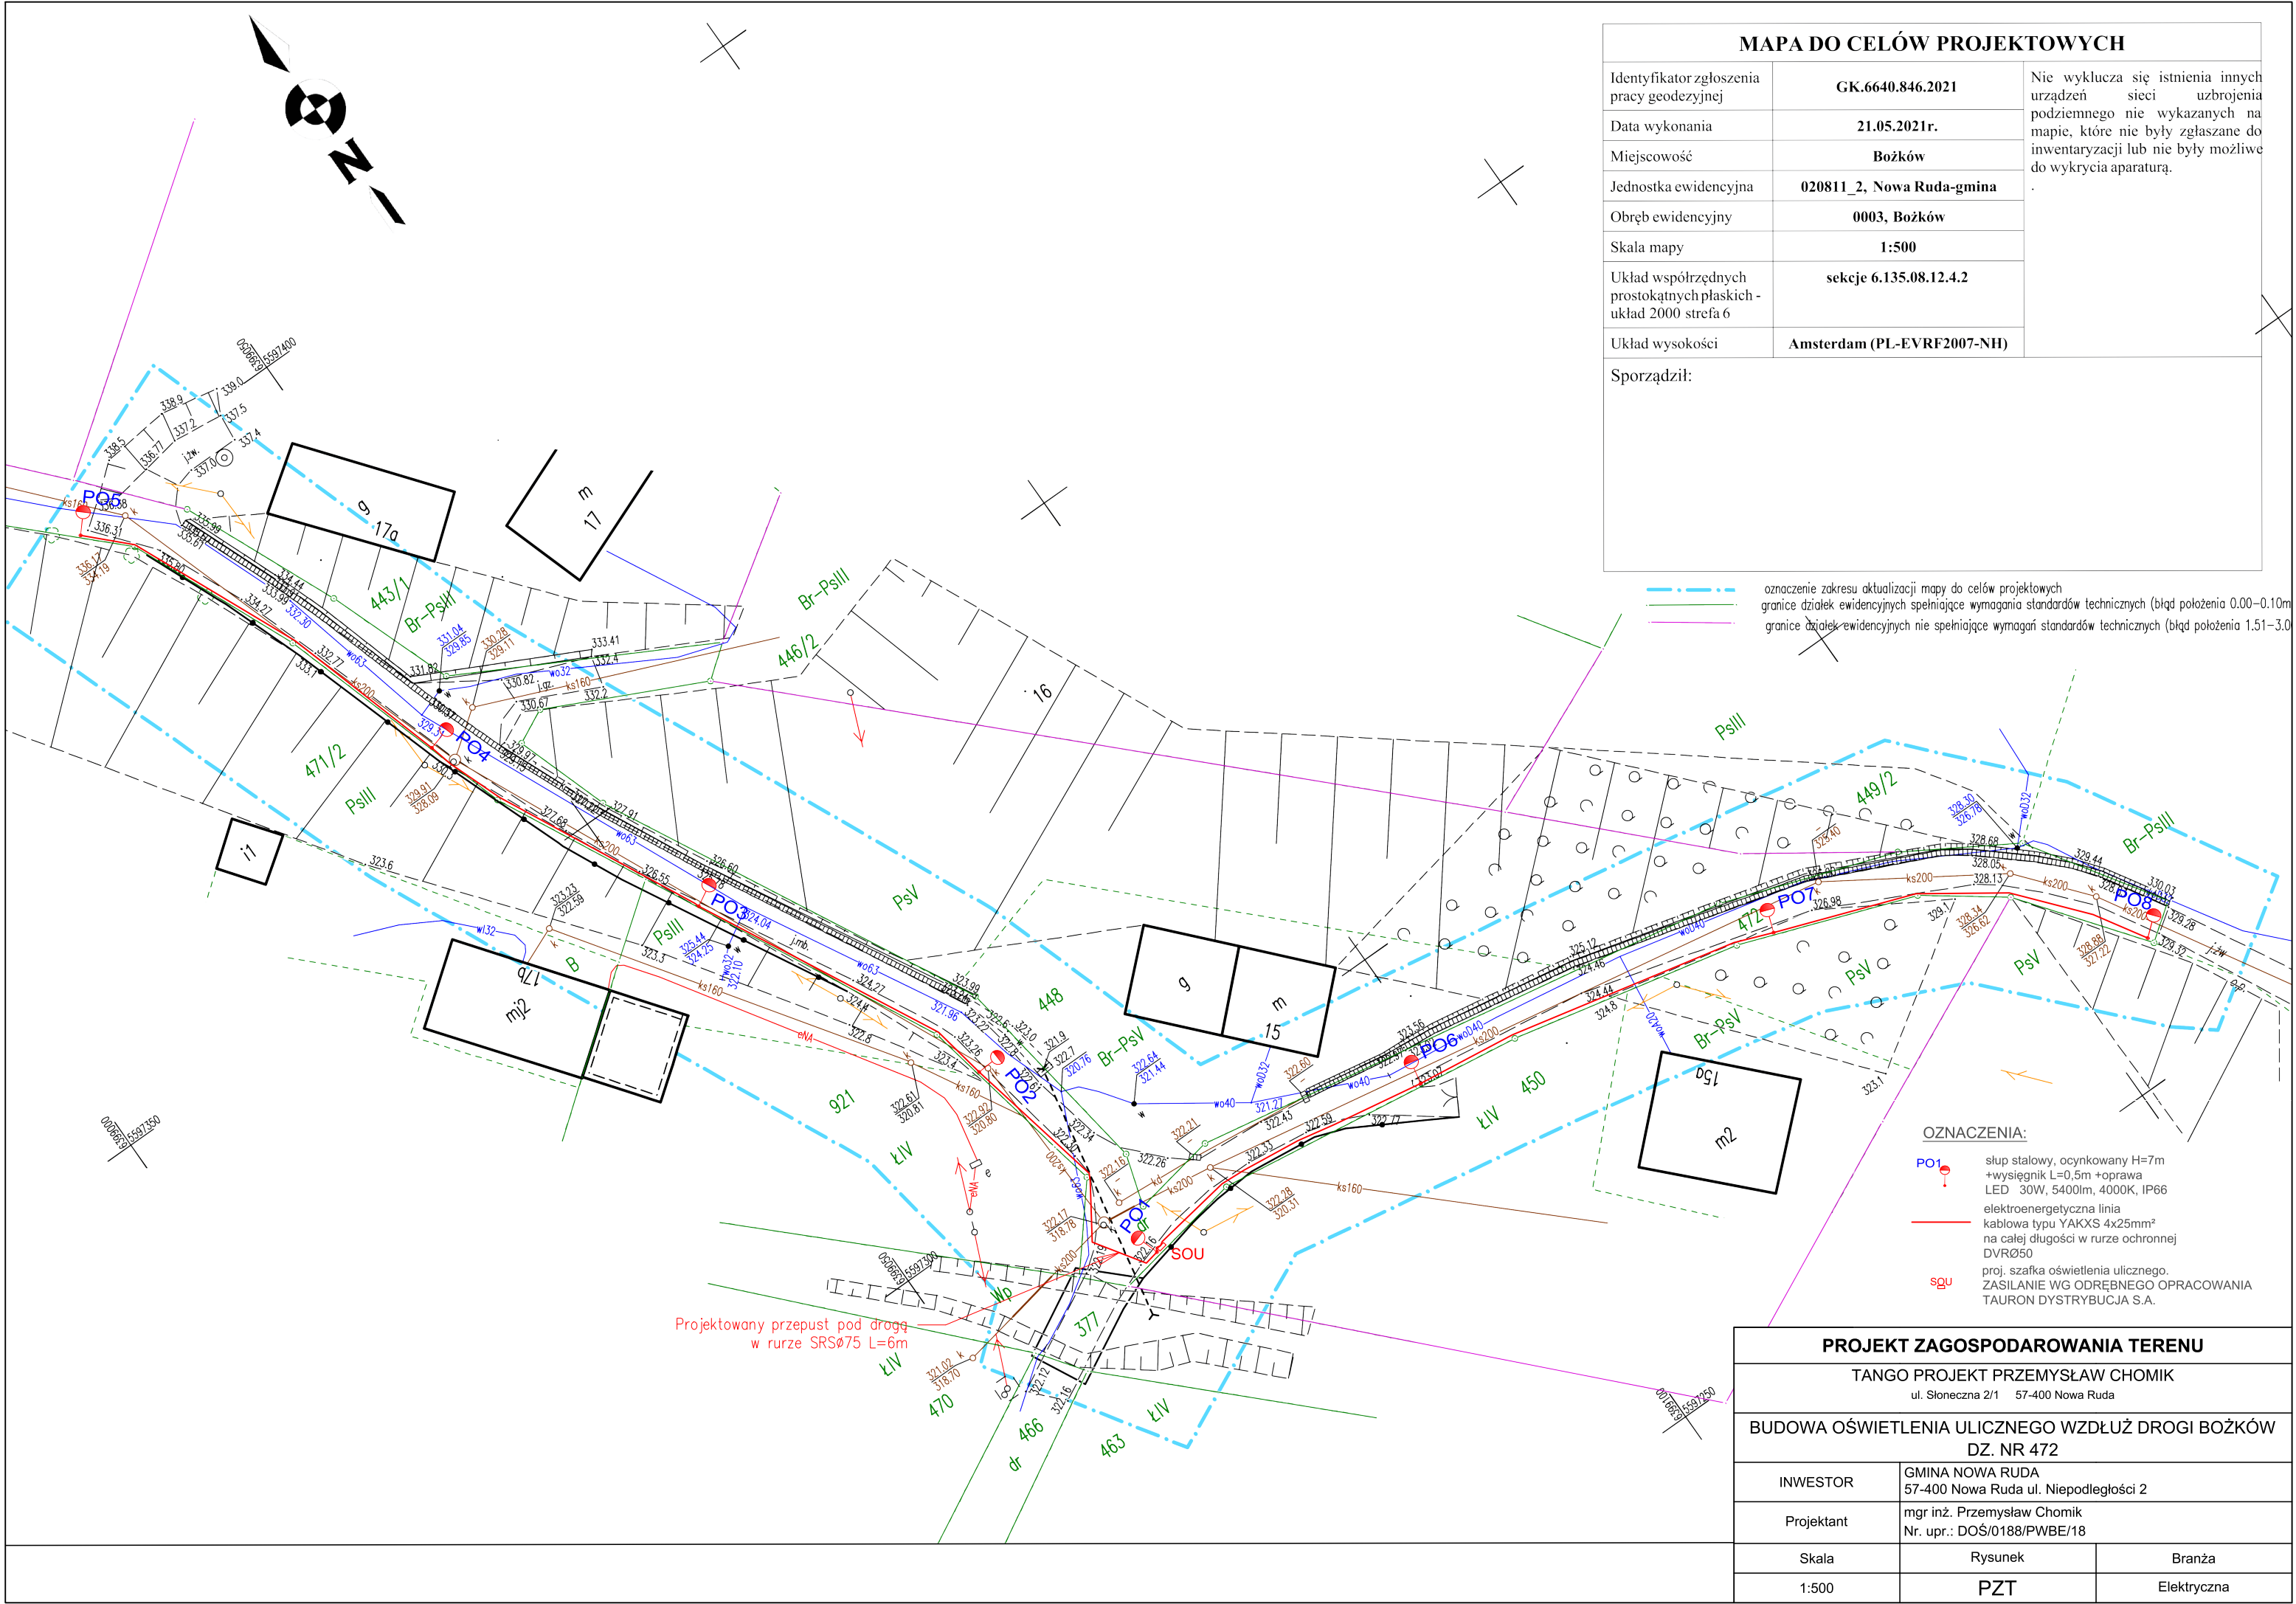

MAPA DO CELÓW PROJEKTOWYCH

Identyfikator zgłoszenia pracy geodezyjnej	GK.6640.846.2021	Nie wyklucza się istnienia innych urządzeń sieci uzbrojenia podziemnego nie wykazanych na mapie, które nie były zgłaszane do inwentaryzacji lub nie były możliwe do wykrycia aparaturą.
Data wykonania	21.05.2021r.	
Miejscowość	Bożków	
Jednostka ewidencyjna	020811_2, Nowa Ruda-gmina	
Obręb ewidencyjny	0003, Bożków	
Skala mapy	1:500	sekcje 6.135.08.12.4.2
Układ współrzędnych prostokątnych płaskich - układ 2000 strefa 6		
Układ wysokości	Amsterdam (PL-EVRF2007-NH)	

Sporządził:

--- oznaczenie zakresu aktualizacji mapy do celów projektowych
--- granice działek ewidencyjnych spełniające wymagania standardów technicznych (błąd położenia 0.00–0.10m)
--- granice działek ewidencyjnych nie spełniające wymagań standardów technicznych (błąd położenia 1.51–3.0)

- OZNACZENIA:
- PO1 słup stalowy, ocynkowany H=7m
+wysięgnik L=0,5m +oprawa
LED 30W, 5400lm, 4000K, IP66
 - elektroenergetyczna linia
kablowa typu YAKXS 4x25mm²
na całej długości w rurze ochronnej
DVRØ50
 - proj. szafka oświetlenia ulicznego.
ZASILANIE WG ODRĘBNEGO OPRACOWANIA
TAURON DYSTRYBUCJA S.A.

PROJEKT ZAGOSPODAROWANIA TERENU

TANGO PROJEKT PRZEMYSŁAW CHOMIK ul. Słoneczna 2/1 57-400 Nowa Ruda		
BUDOWA OŚWIETLENIA ULICZNEGO WZDŁUŻ DROGI BOŻKÓW DZ. NR 472		
INWESTOR	GMINA NOWA RUDA 57-400 Nowa Ruda ul. Niepodległości 2	
Projektant	mgr inż. Przemysław Chomik Nr. upr.: DOŚ/0188/PWBE/18	
Skala	Rysunek	Branża
1:500	PZT	Elektryczna